


WHG 1

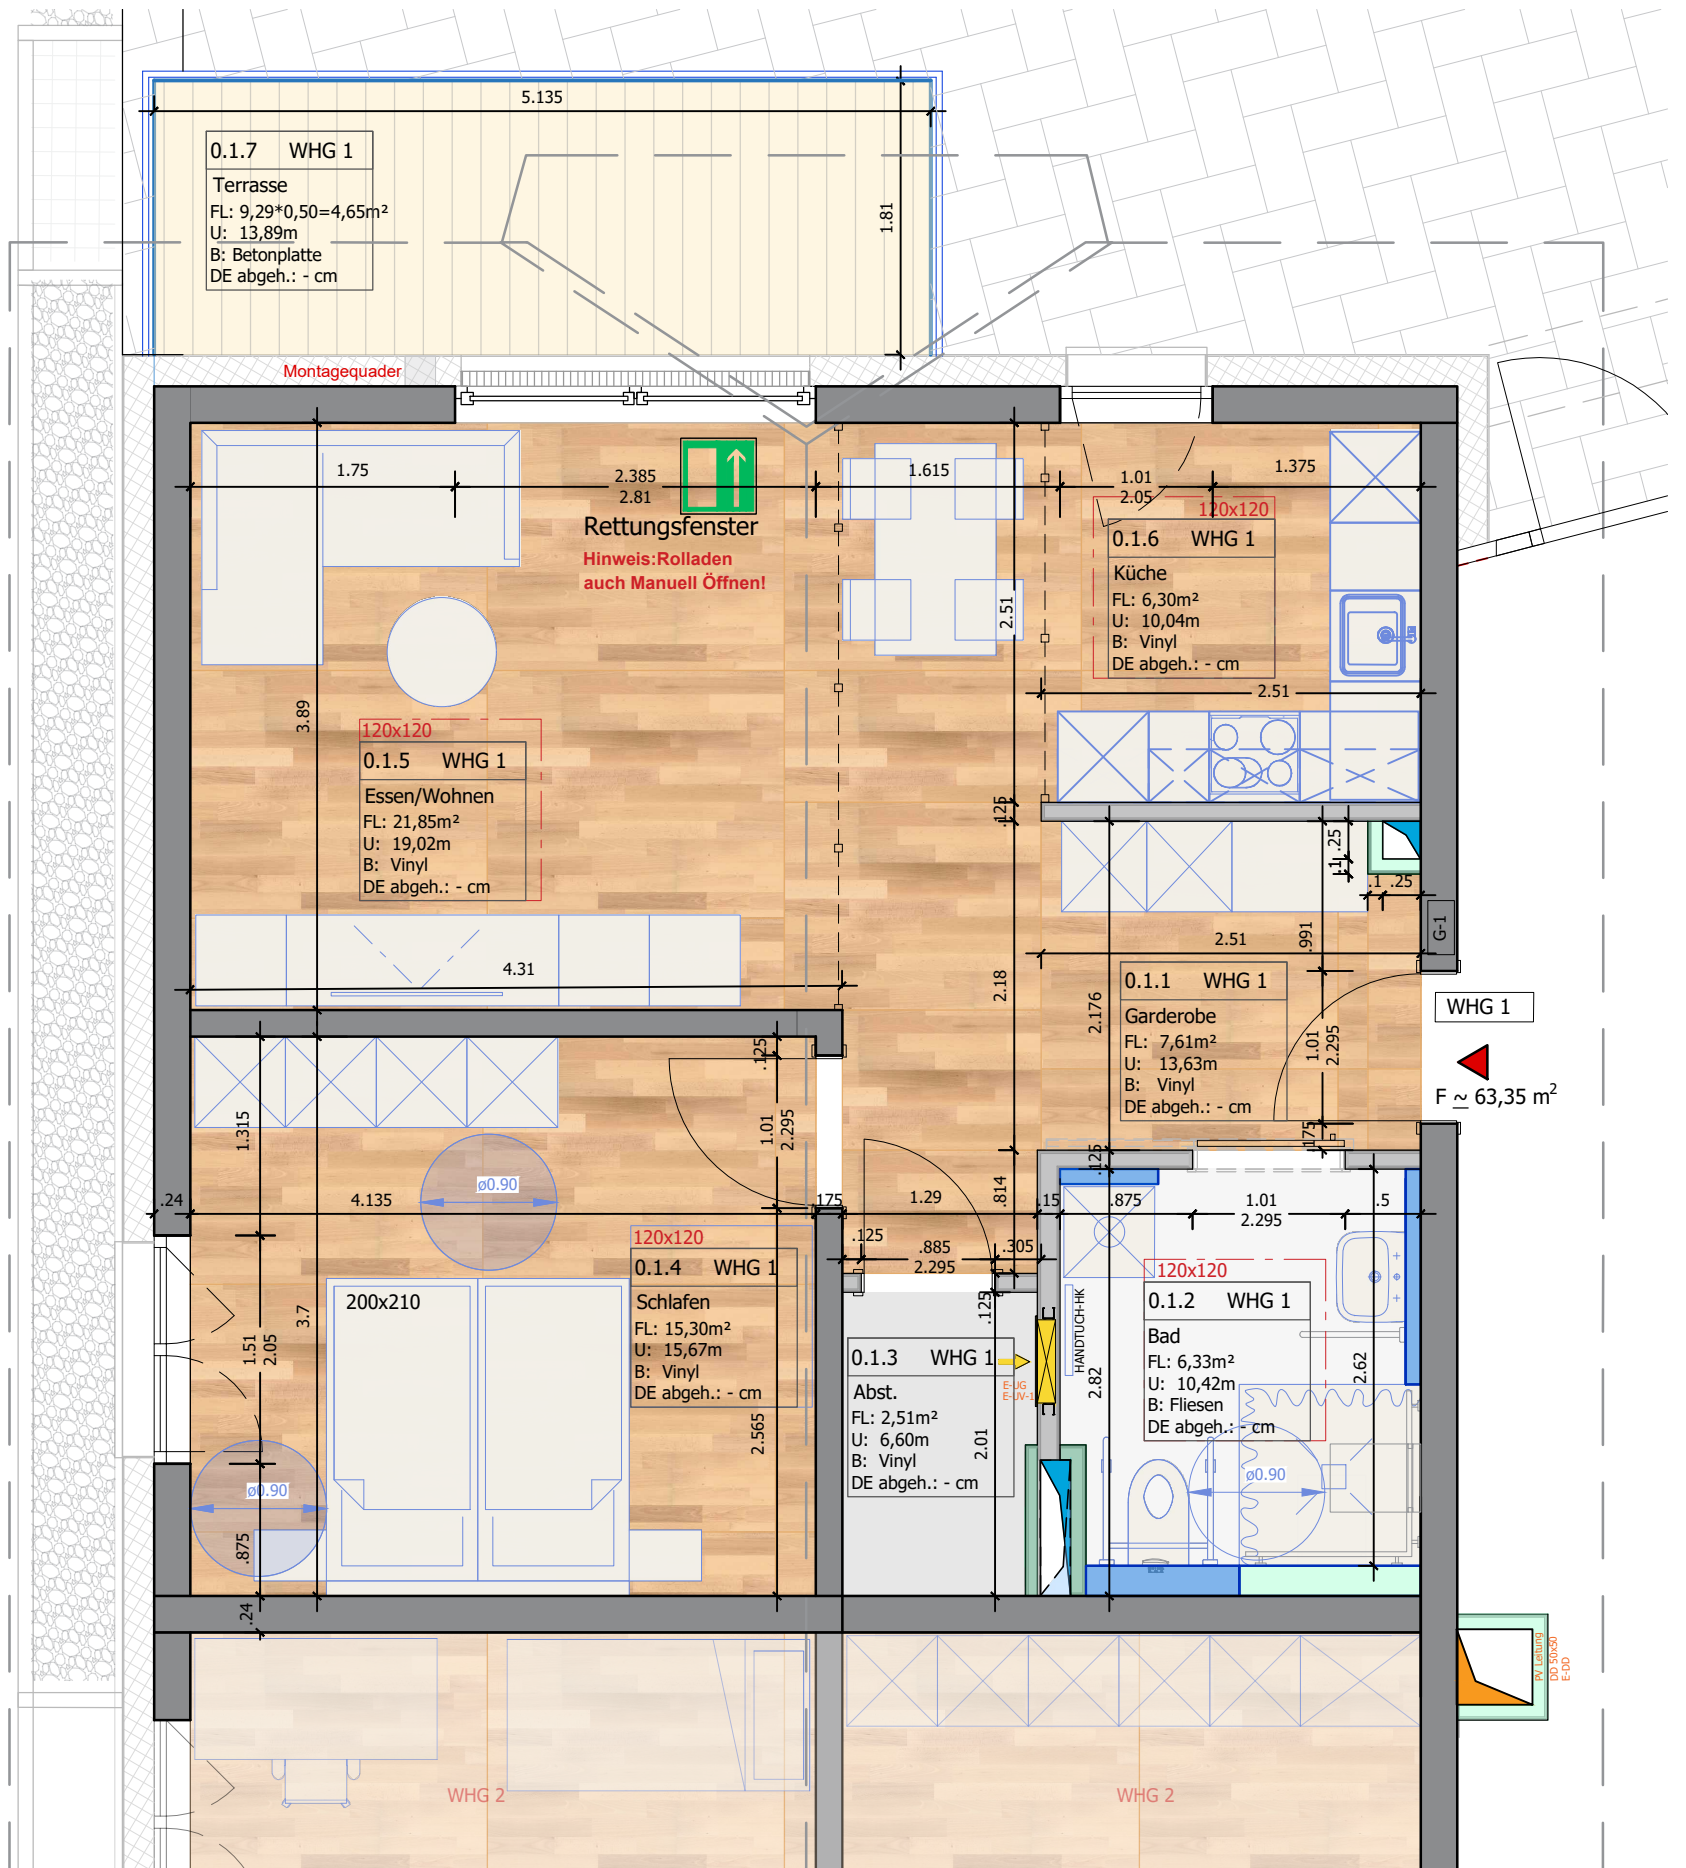

© 2023 WEGFAHRT ARCHITEKTEN

WEGFAHRTARCHITEKTEN TEL:07761-7077 FAX:07761-7078 MAIL@WEGFAHRT.DE		OBERER REBBERG 20 79713 BAD SÄCKINGEN	
ARCHITEKT:	GEZEICHNET	KK-BS	
	DATUM:	12.04.2023	
BAUHERR:	MABSTAB:	1/50	
	PLANART	PLAN-NR.	INDEX
BAUHERR: WoGe Daheim Bleiben eG Vertr. d. Dr. Christine Oechslein		BAUOBJEKT: Seniorenwohnen "Daheim bleiben"	
Unterm Rain 12 79713 Bad Säckingen- Harpolingen		Alte Murger Str. 2 79713 Bad Säckingen- Harpolingen	
NR.: 20-02 FLST.: GFLF 46		PLAN: GRUNDRISS EG WHG Nr. 1	