


WHG 13

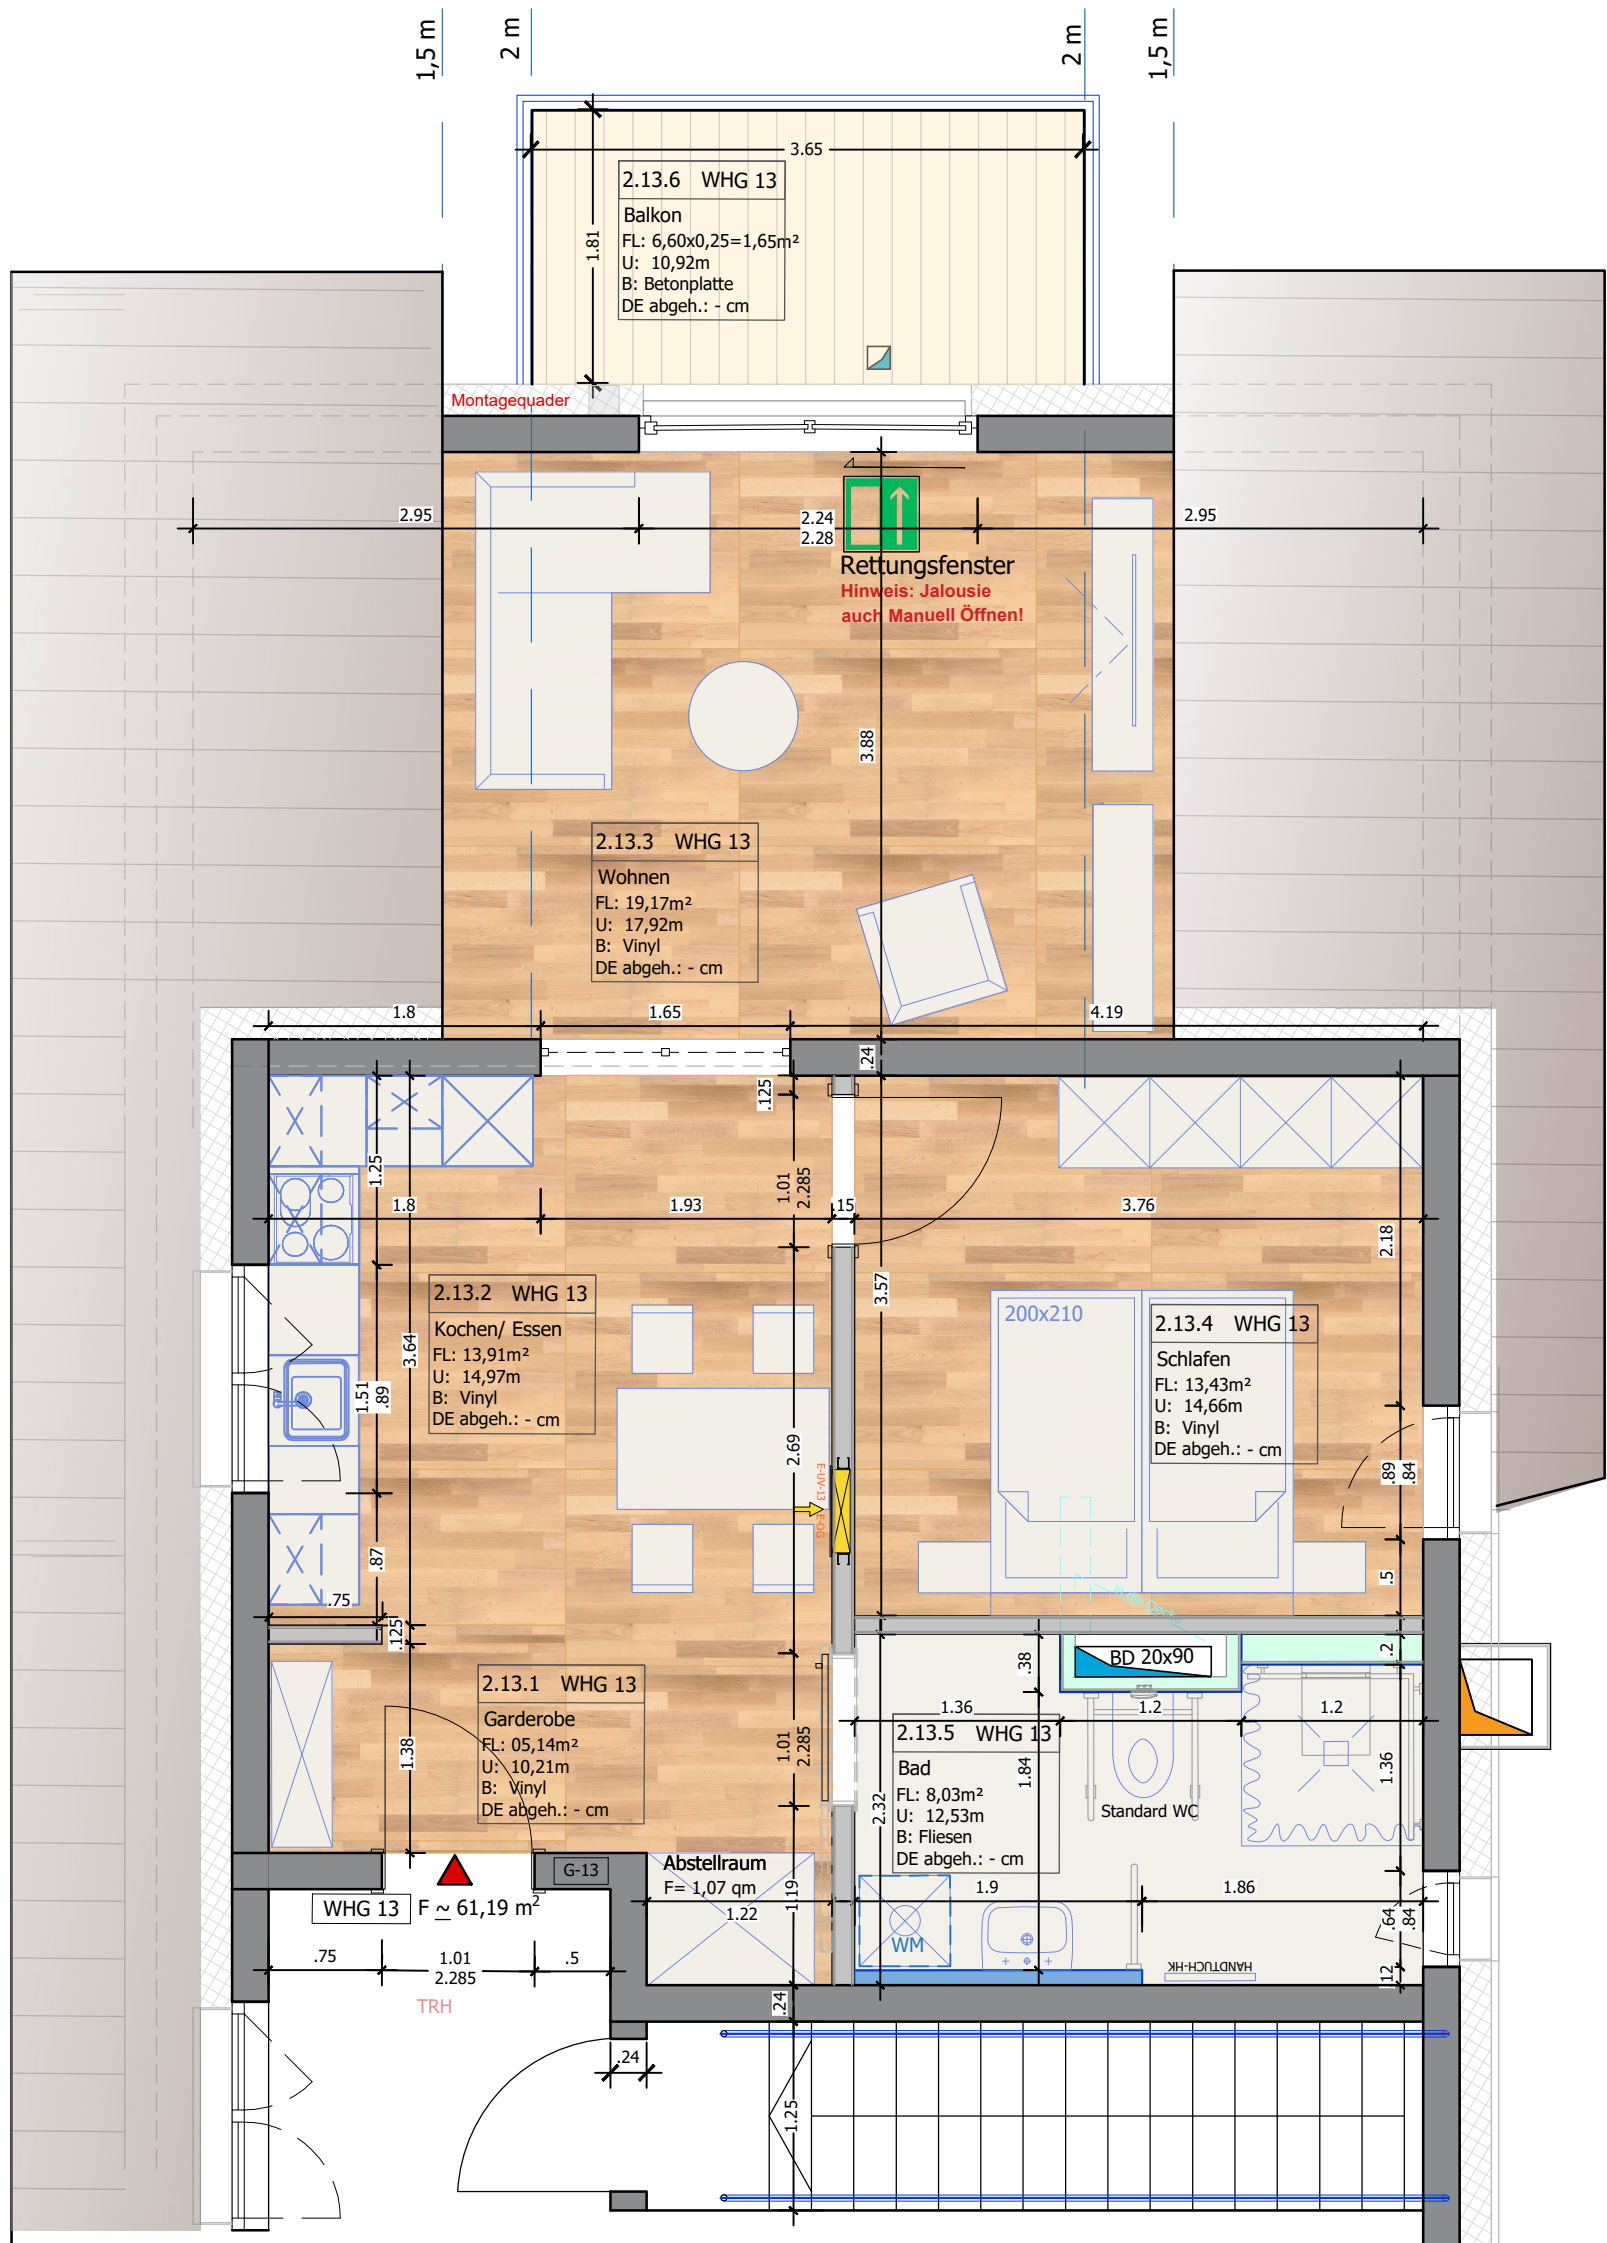

© 2023 WEGFAHRT ARCHITEKTEN

<p>WEGFAHRTARCHITEKTEN</p> <p>TEL: 07761-7077 FAX: 07761-7078 MAIL@WEGFAHRT.DE</p> <p>OBERER REBBERG 20 79713 BAD SÄCKINGEN</p>						
ARCHITEKT:	GEZEICHNET	KK-BS	BAUHERR:	BAUOBJEKT:	NR.: 20-02	
	DATUM:	12.04.2023				WoGe Daheim Bleiben eG Vertr. d. Dr. Christine Oechslein
BAUHERR:	MABSTAB:	1/50	Unterm Rain 12 79713 Bad Säckingen- Harpolingen	Alte Murger Str. 2 79713 Bad Säckingen- Harpolingen	PLAN: GRUNDRISS DG WHG Nr. 13	
	-	-				-
	PLANART	PLAN-NR.				INDEX