


WHG 2

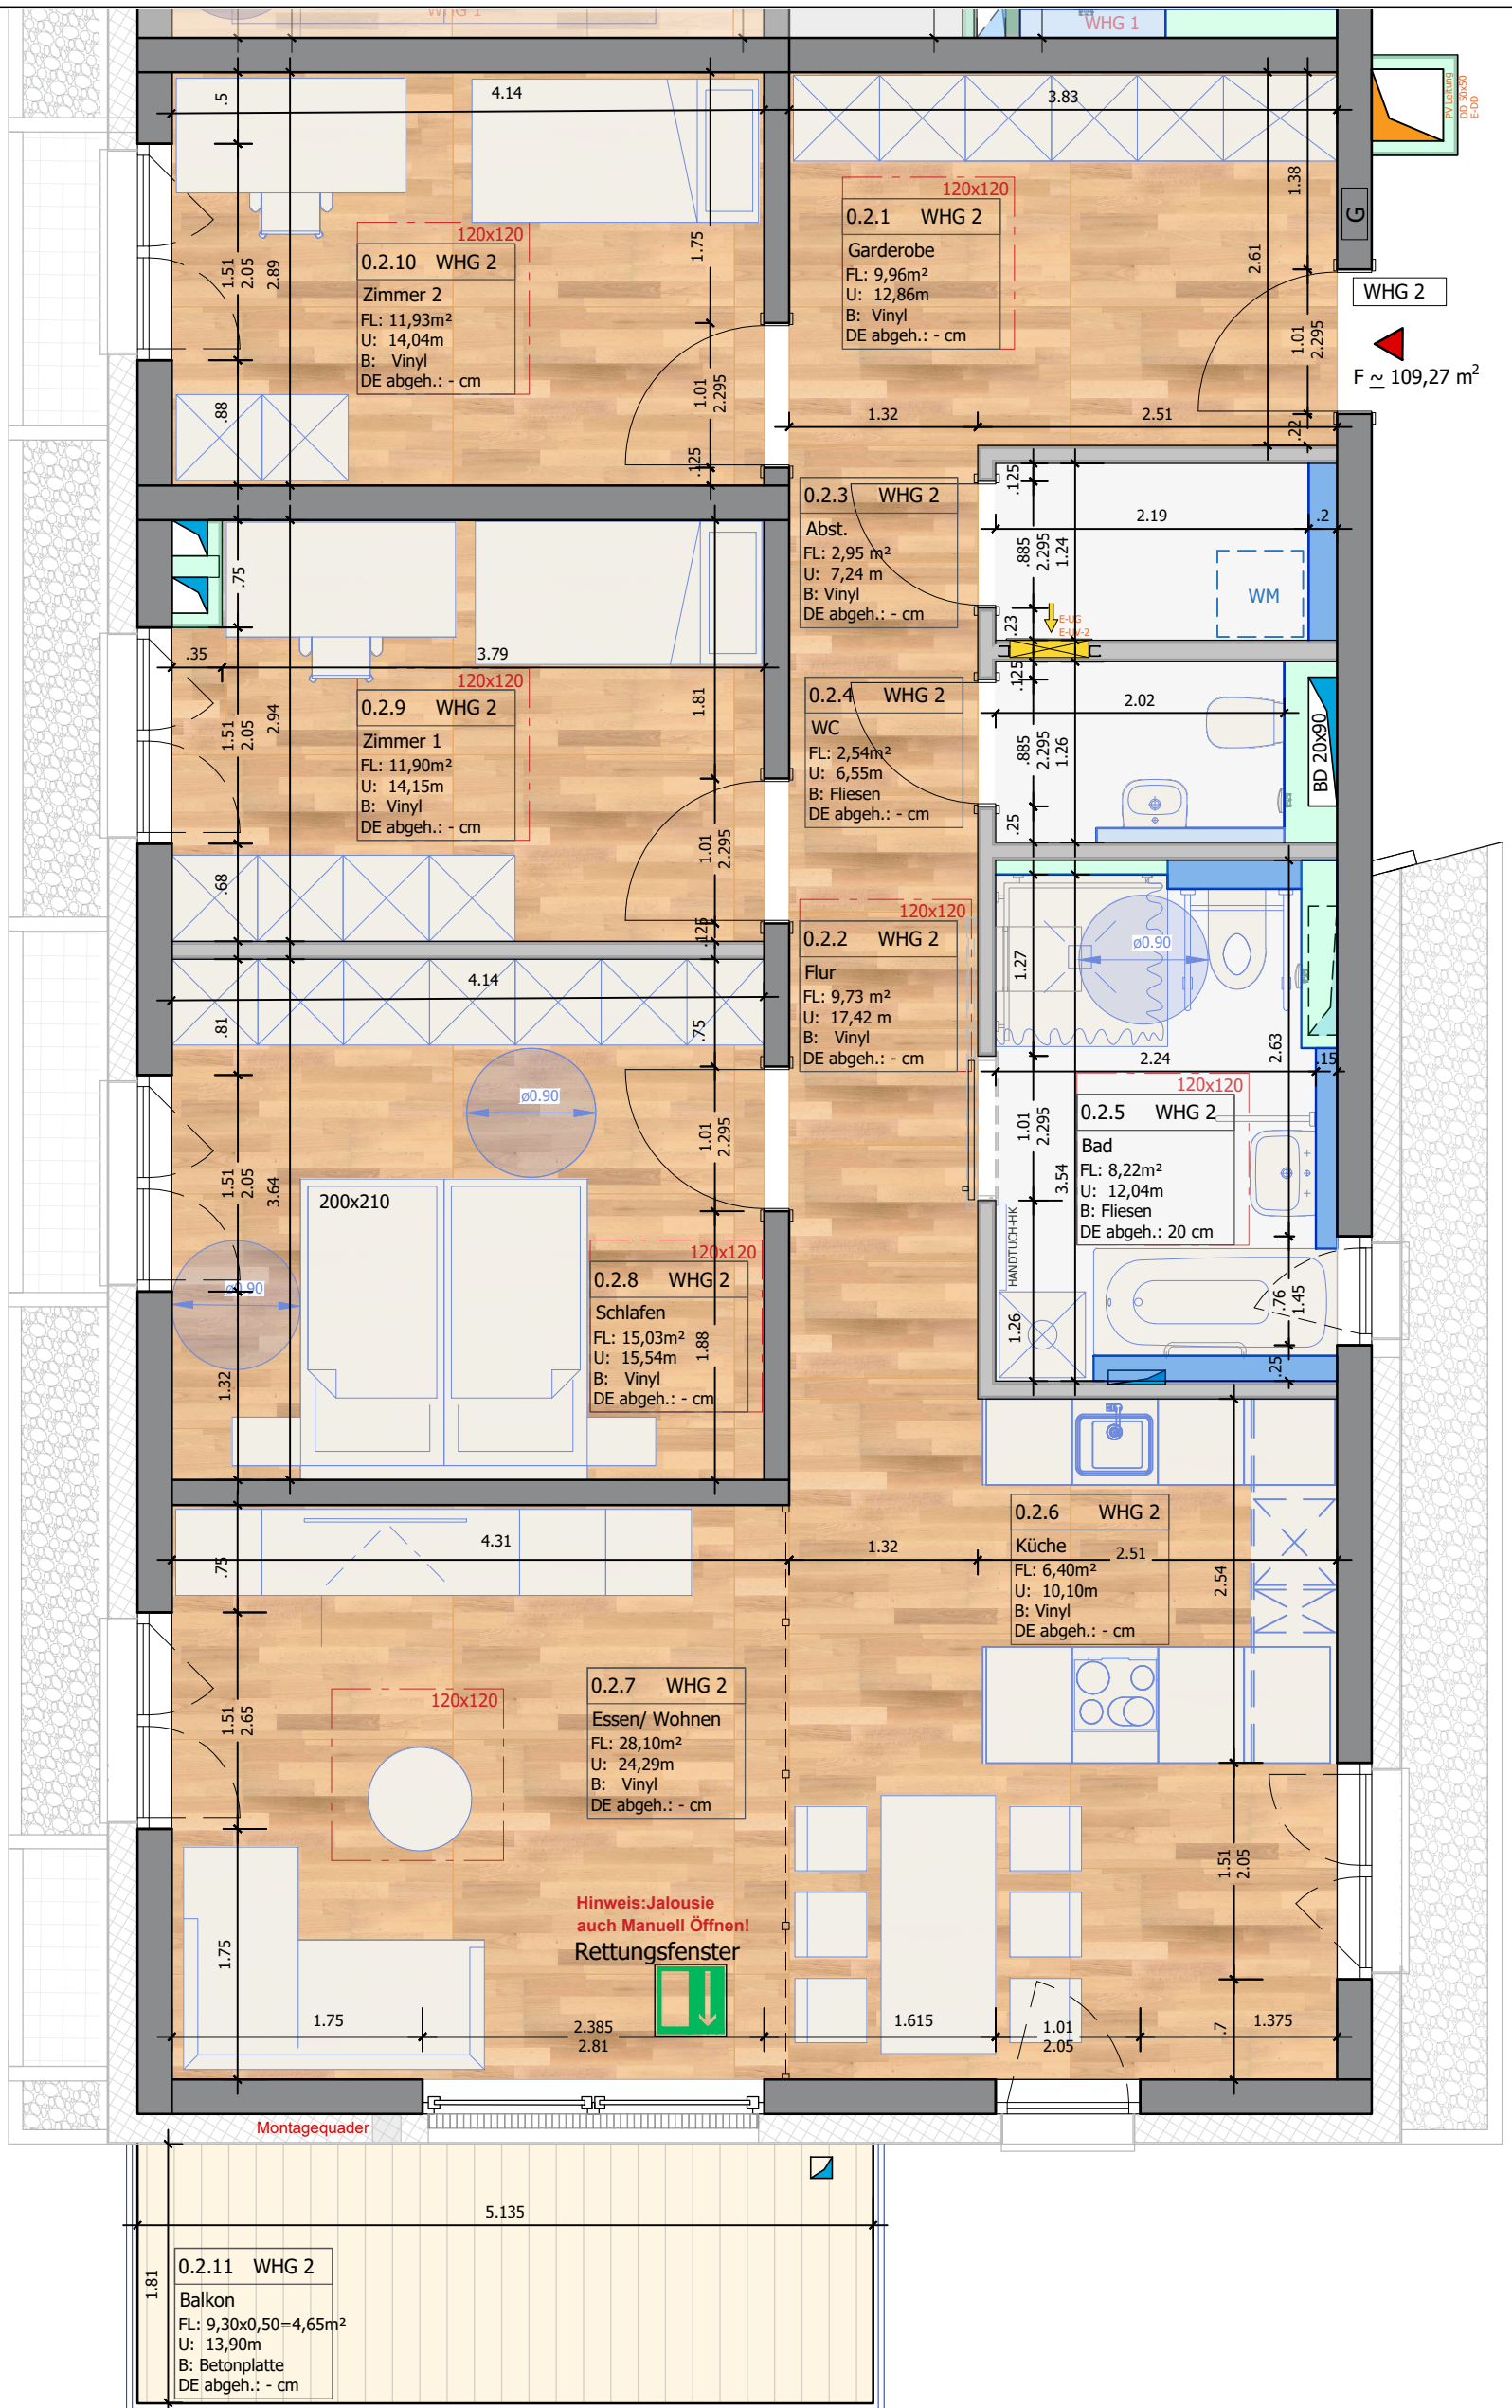

© 2023 WEGFAHRT ARCHITEKTEN

WEGFAHRTARCHITEKTEN TEL: 07761-7077 FAX: 07761-7078 MAIL@WEGFAHRT.DE		OBERER REBBERG 20 79713 BAD SÄCKINGEN			
ARCHITEKT:	GEZEICHNET	KK-BS	BAUHERR:	BAUOBJEKT:	NR.: 20-02
	DATUM:	12.04.2023	WoGe Daheim Bleiben eG	Seniorenwohnen "Daheim bleiben"	FLST.: GFLF 46
BAUHERR:	MABSTAB:	1/50	Vertr. d. Dr. Christine Oechlein		PLAN:
			Unterm Rain 12	Alte Murger Str. 2	GRUNDRISS EG WHG Nr. 2
	PLANART	PLAN-NR.	79713 Bad Säckingen- Harpolingen	79713 Bad Säckingen- Harpolingen	