


# WHG 5

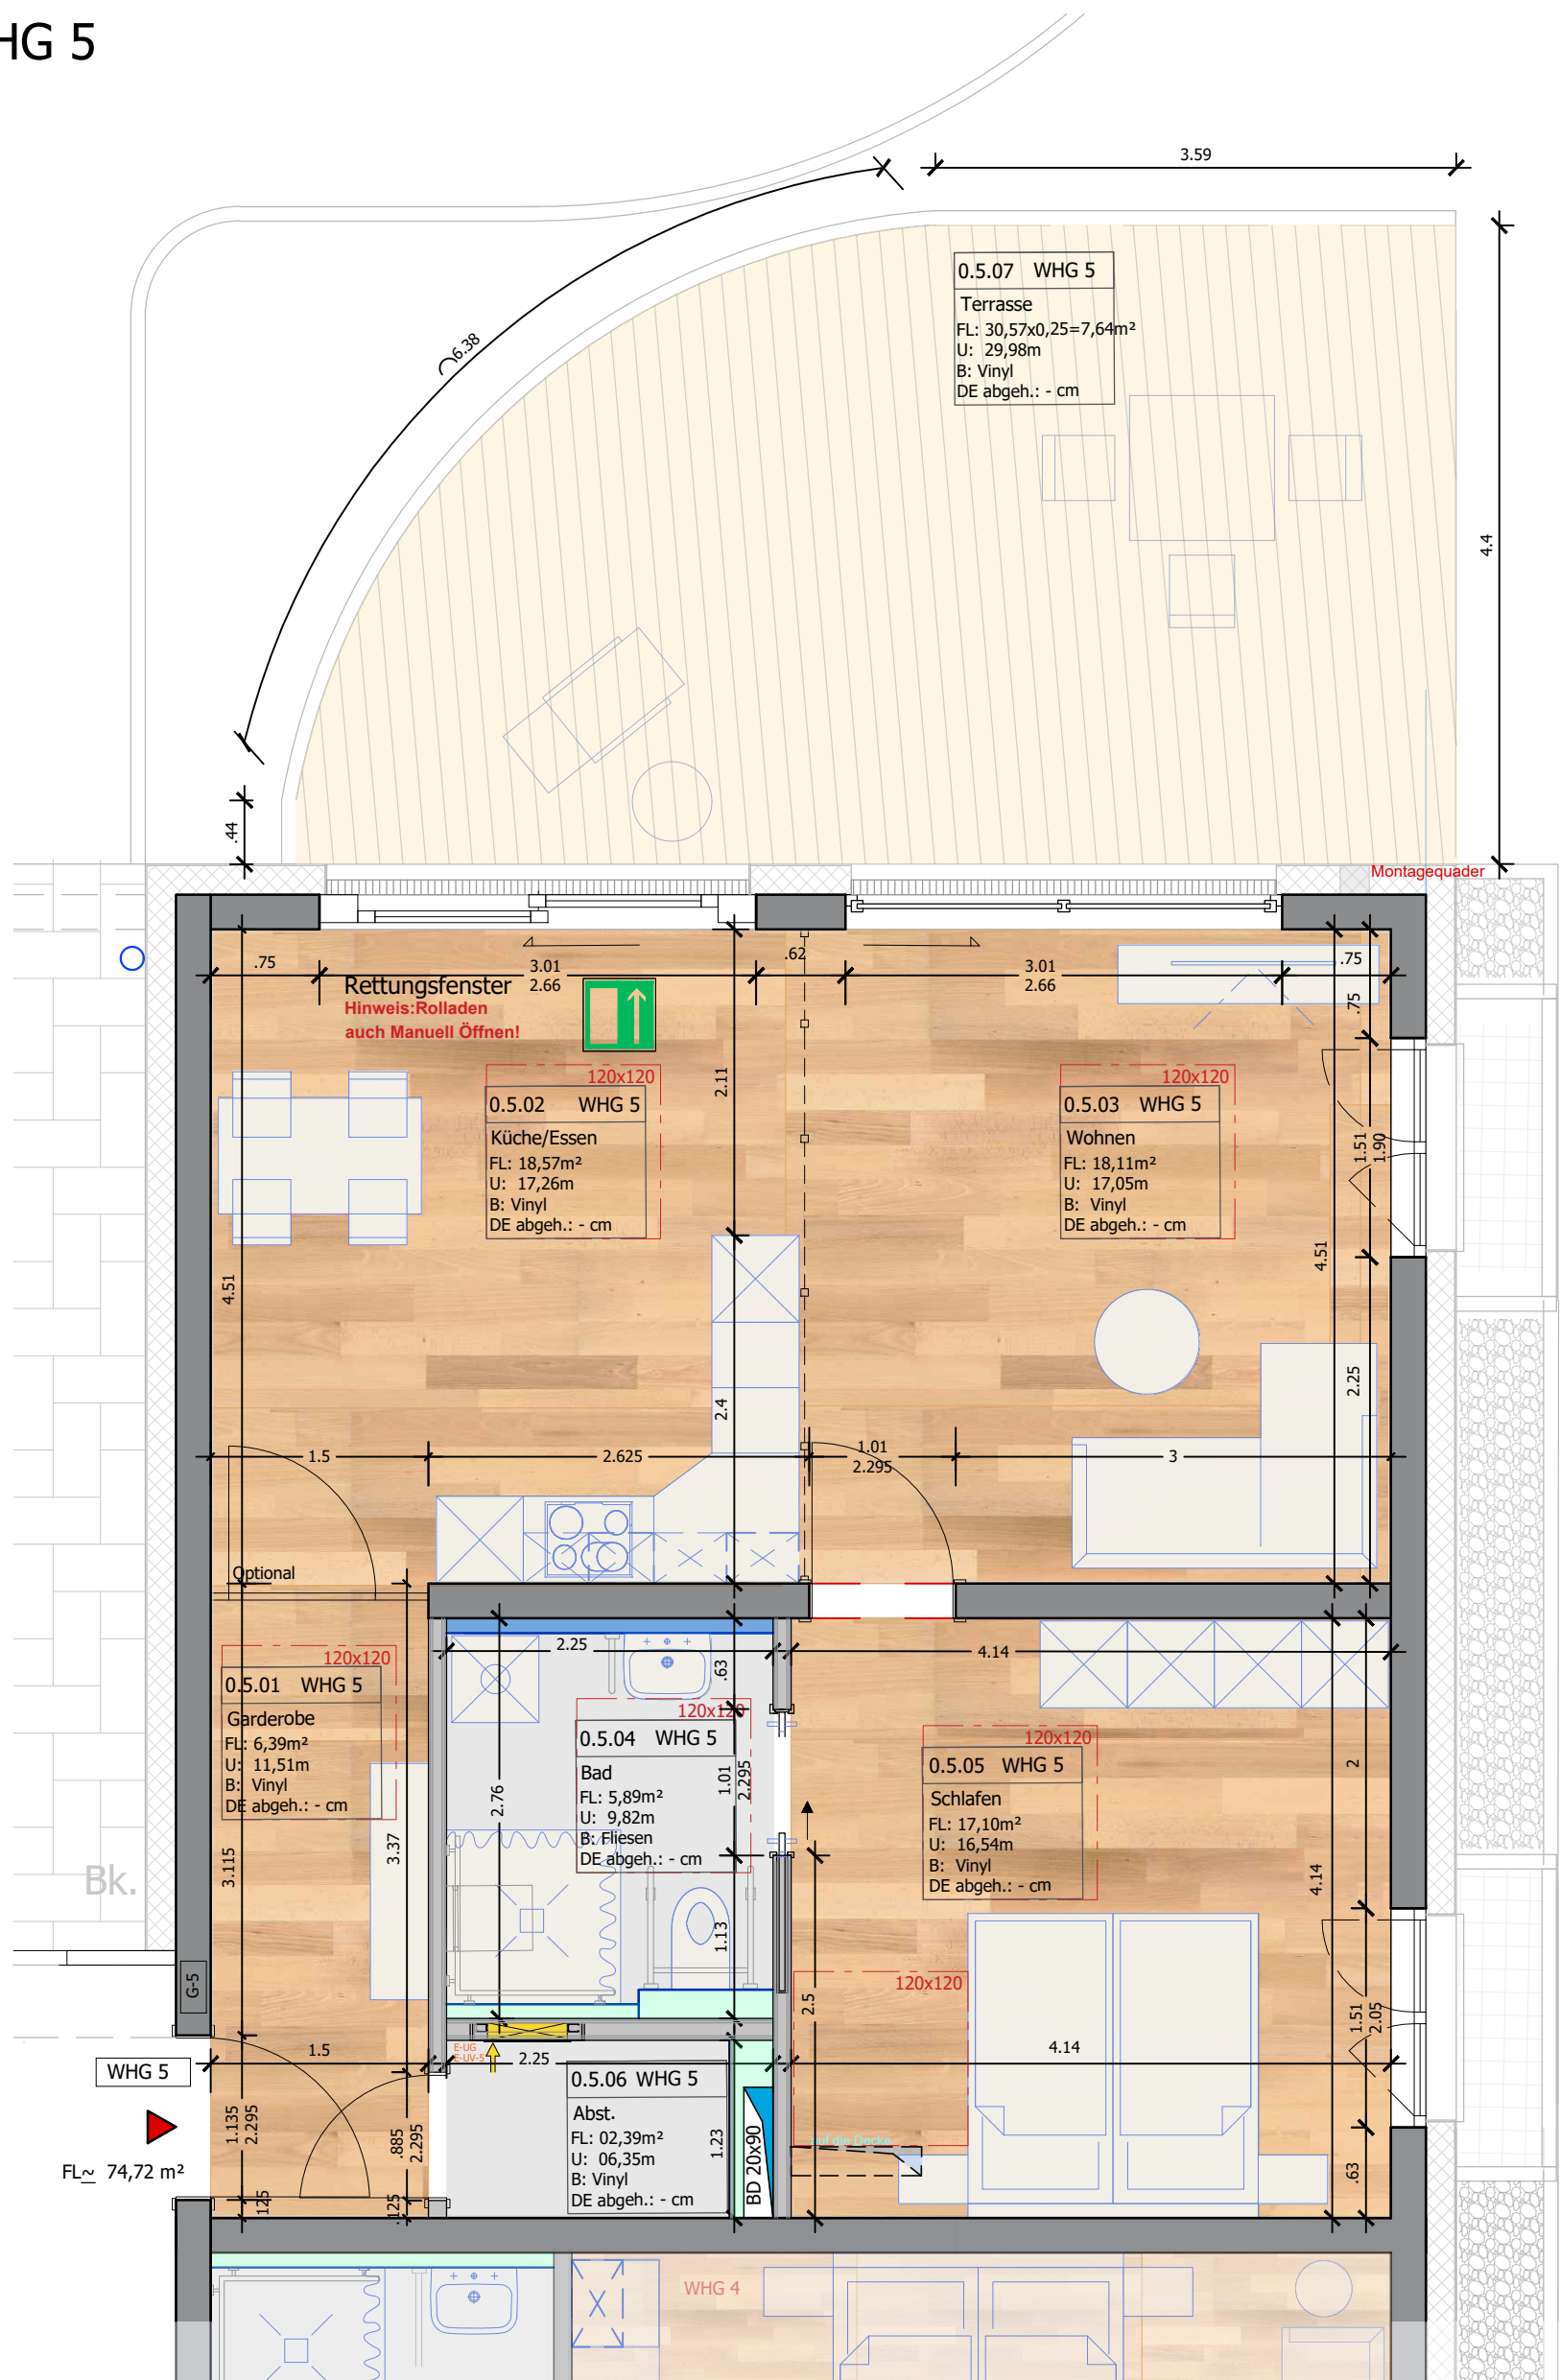

© 2023 WEGFAHRT ARCHITEKTEN

<b>WEGFAHRTARCHITEKTEN</b>	
TEL: 07761-7077 FAX: 07761-7078 MAIL@WEGFAHRT.DE	OBERER REBBERG 20 79713 BAD SÄCKINGEN

ARCHITEKT:	GEZEICHNET	KK-BS	BAUHERR:	BAUOBJEKT:	NR.: 20-02 FLST.: GFLF 46	
	DATUM:	12.04.2023				WoGe Daheim Bleiben eG Vertr. d. Dr. Christine Oechslein
BAUHERR:	MABSTAB:	1/50	Unterm Rain 12 79713 Bad Säckingen- Harpolingen	Alte Murger Str. 2 79713 Bad Säckingen- Harpolingen	PLAN: <b>GRUNDRISS EG WHG Nr. 5</b>	
	-	-				-
	PLANART	PLAN-NR.				INDEX