


# WHG 8

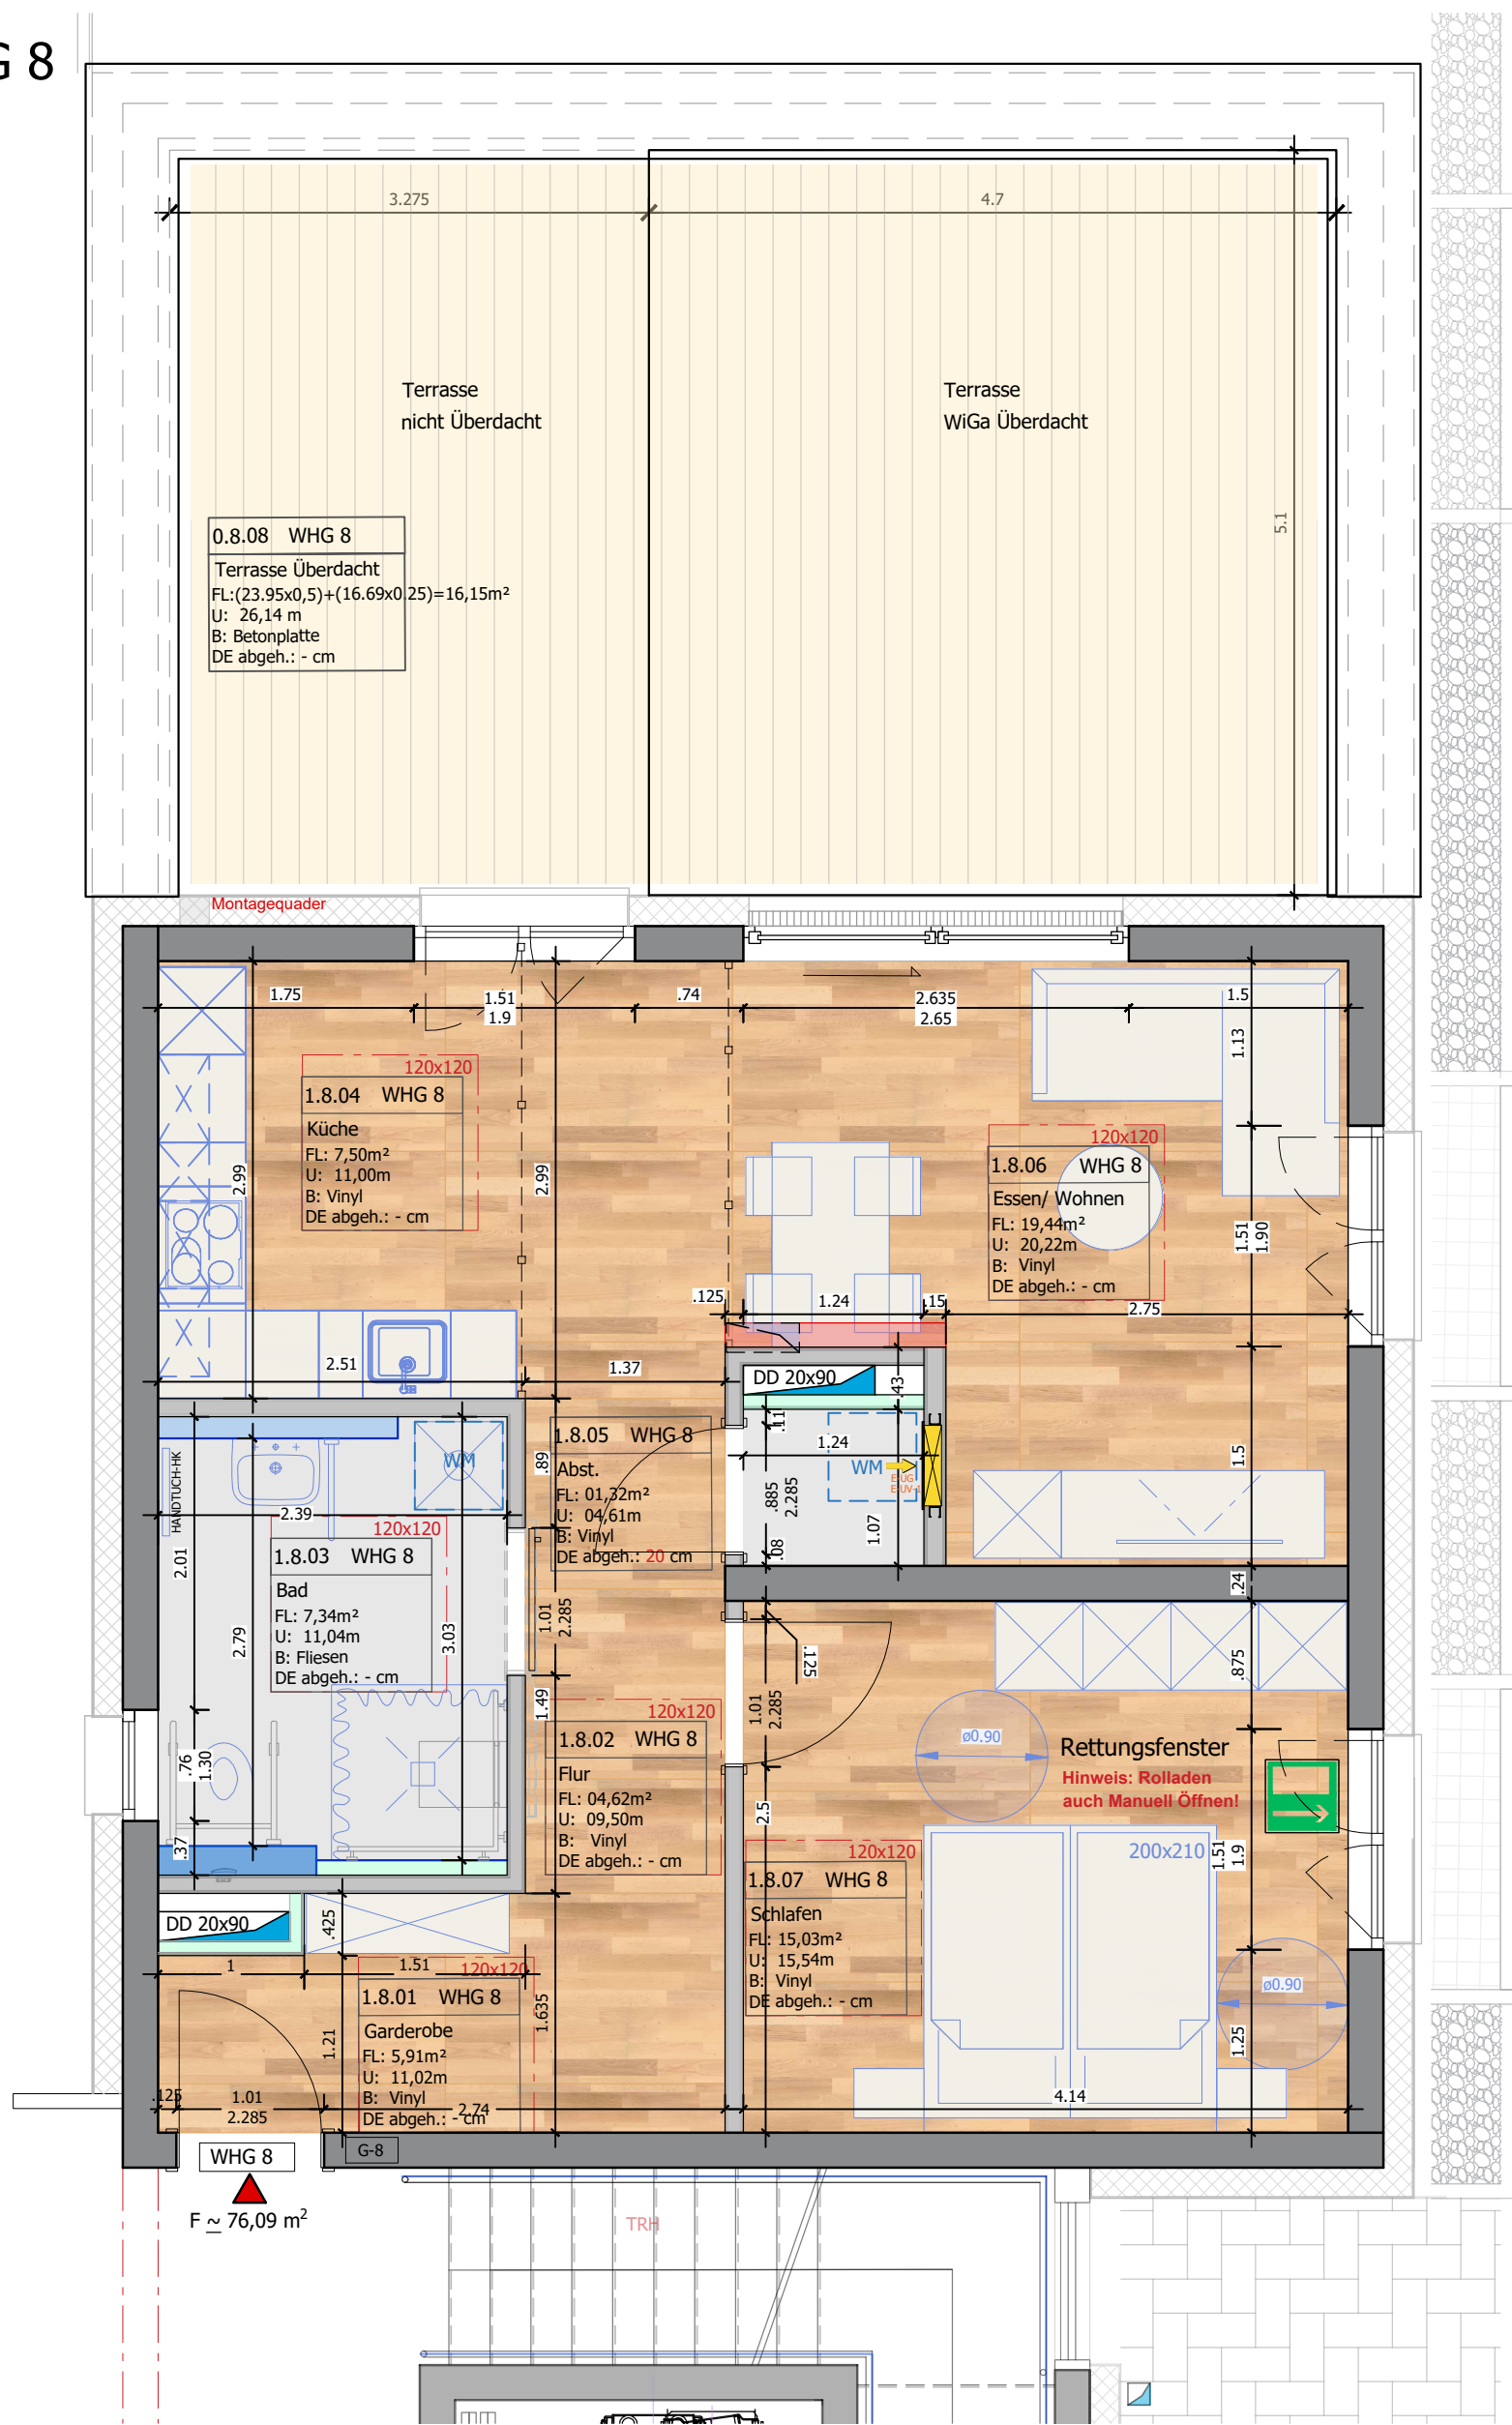

© 2023 WEGFAHRT ARCHITEKTEN

<b>WEGFAHRTARCHITEKTEN</b> TEL: 07761-7077 FAX: 07761-7078 MAIL@WEGFAHRT.DE		OBERER REBBINGEN 20 79713 BAD SÄCKINGEN		
ARCHITEKT:	GEZEICHNET KK-BS	BAUHERR:	BAUOBJEKT:	NR.: 20-02
	DATUM: 12.04.2023	WoGe Daheim Bleiben eG Vertr. d. Dr. Christine Oechlein	Seniorenwohnen "Daheim bleiben"	FLST.: GFLF 46
BAUHERR:	MABSTAB: 1/50	Unterm Rain 12 79713 Bad Säckingen- Harpolingen	Alte Murger Str. 2 79713 Bad Säckingen- Harpolingen	PLAN: <b>GRUNDRISS 1.OG</b> <b>WHG Nr. 8</b>
	PLANART -	PLAN-NR. -	INDEX -	