


# WHG 9

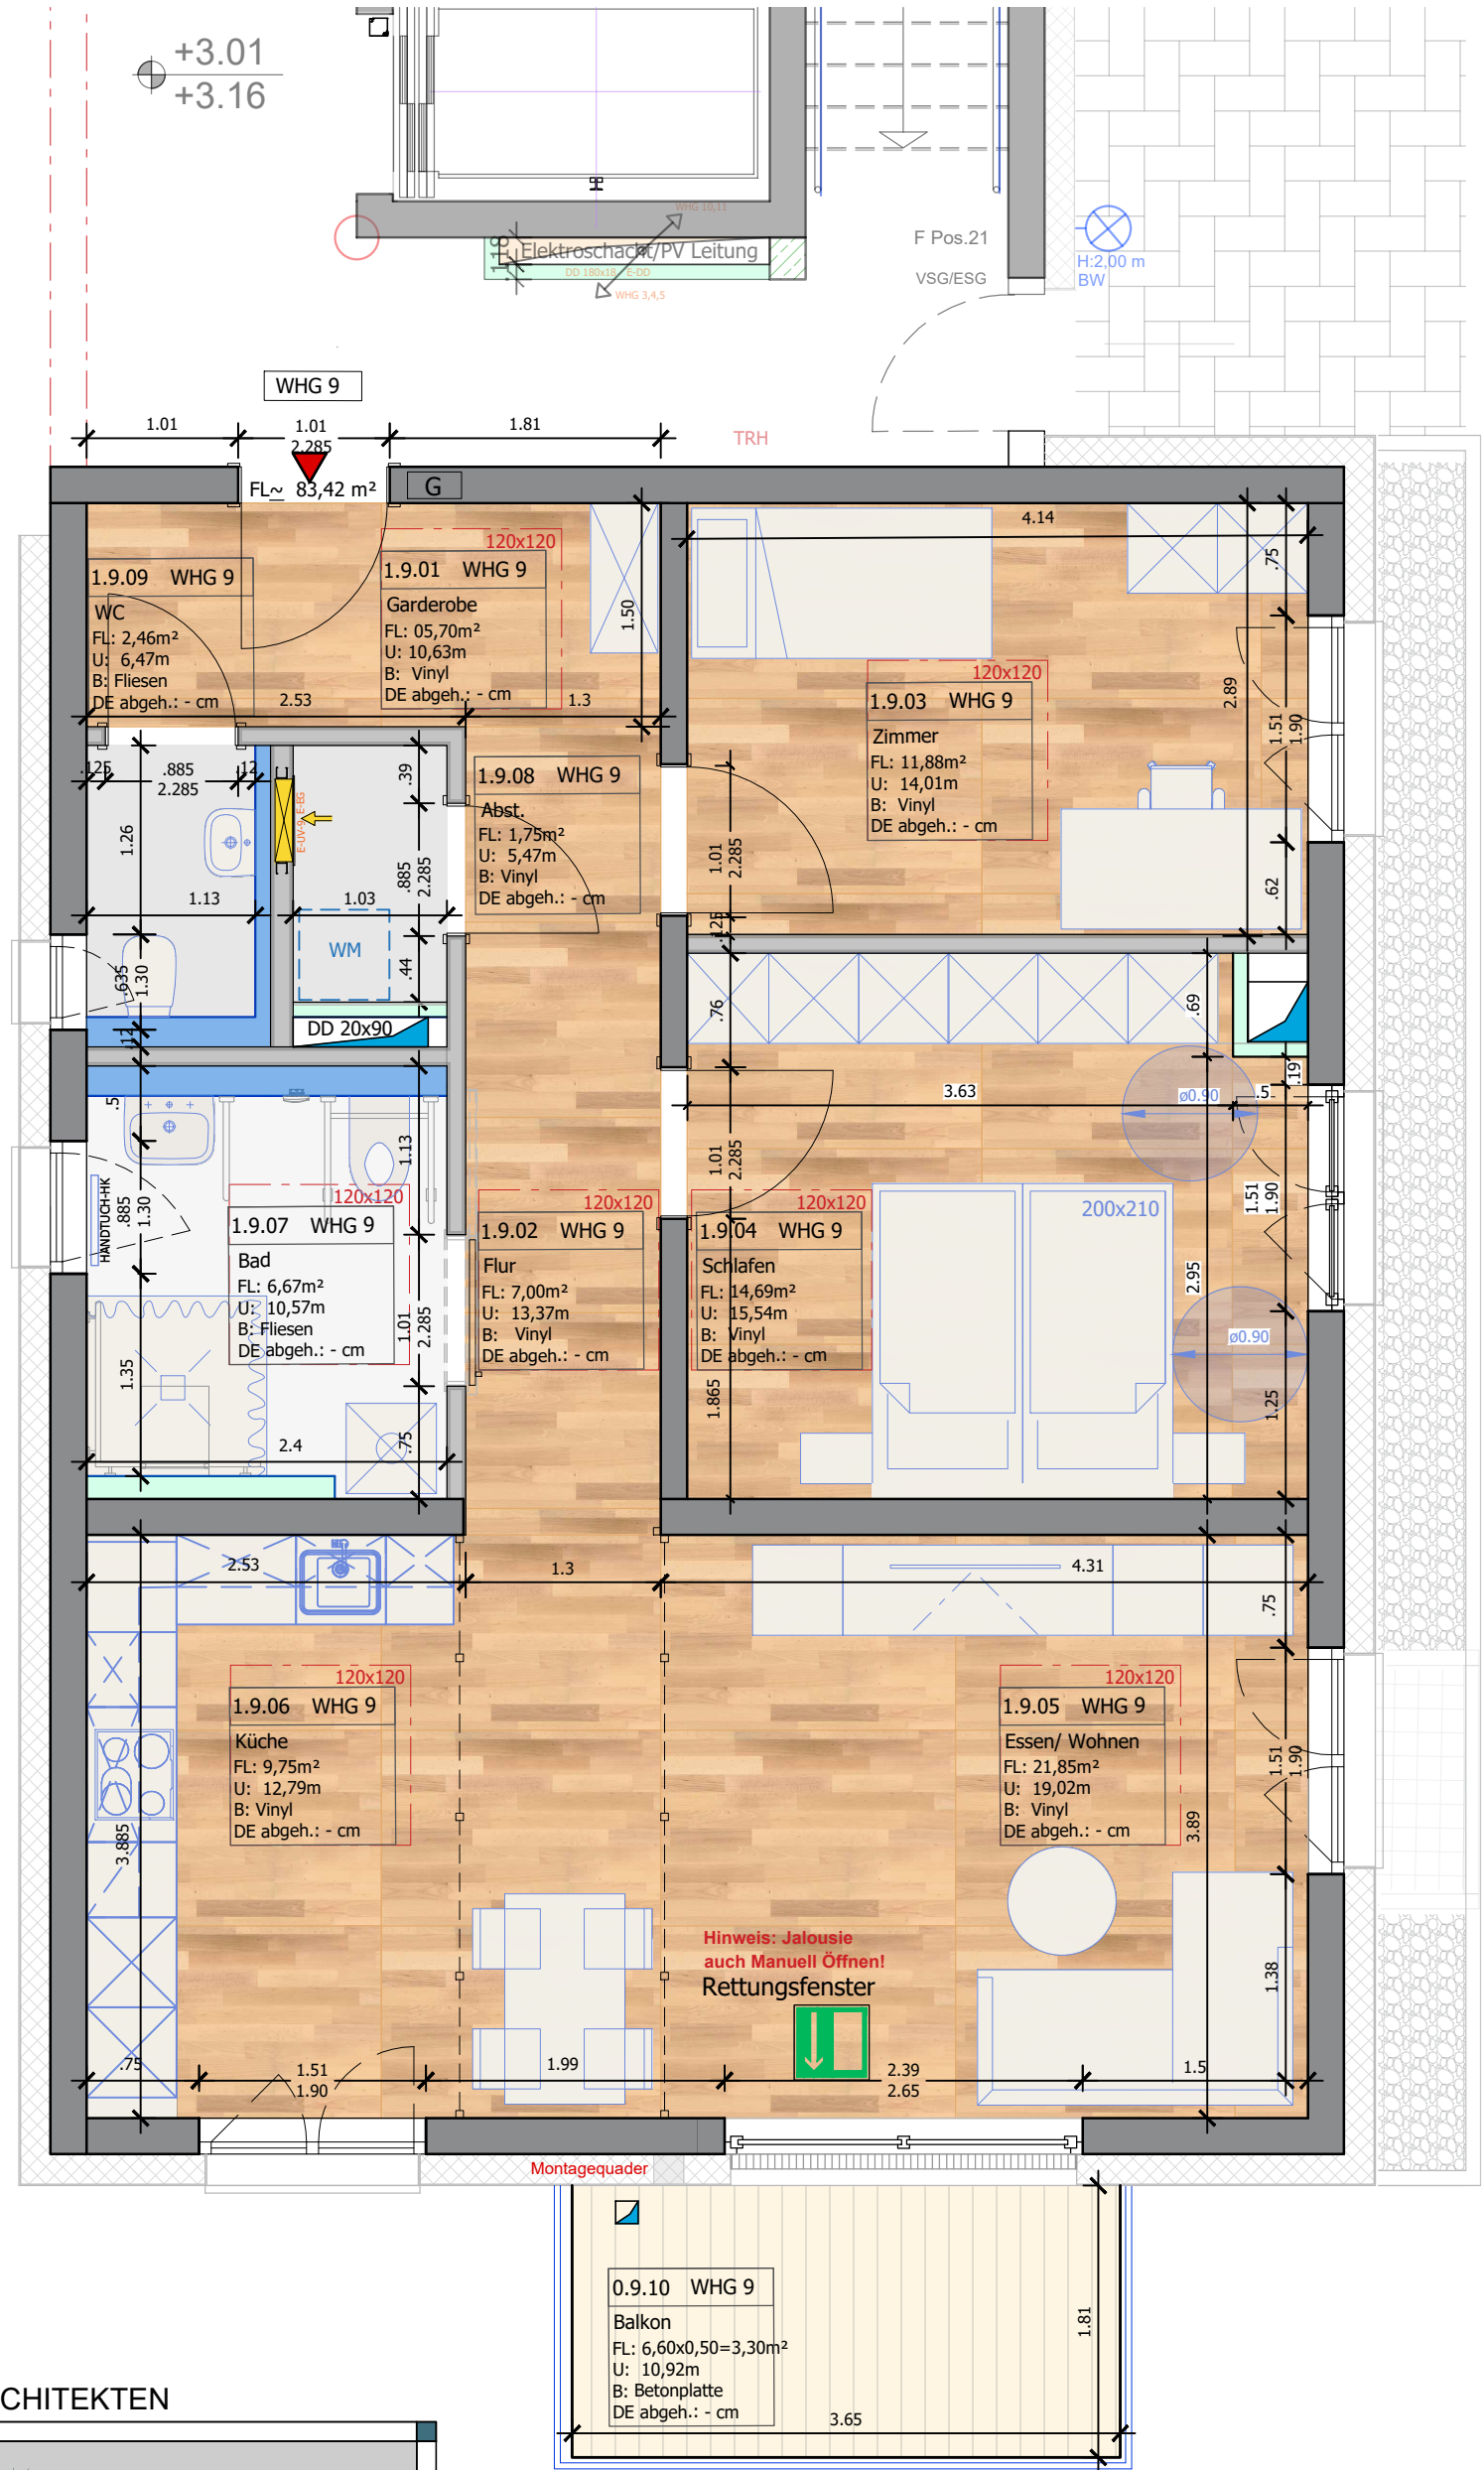

© 2023 WEGFAHRT ARCHITEKTEN

<b>WEGFAHRTARCHITEKTEN</b>		
TEL: 07761-7077	OBERER REBBERG 20	
FAX: 07761-7078	79713 BAD SÄCKINGEN	
MAIL@WEGFAHRT.DE		

ARCHITEKT:	GEZEICHNET	KK-BS	BAUHERR:	BAUOBJEKT:	NR.: 20-02	
	DATUM:	12.04.2023				WoGe Daheim Bleiben eG
BAUHERR:	MABSTAB:	1/50	Vertr. d. Dr. Christine Oechlein	Alte Murger Str. 2 79713 Bad Säckingen- Harpolingen	PLAN: <b>GRUNDRISS 1.OG</b> <b>WHG Nr. 9</b>	
	-	-				Unterm Rain 12 79713 Bad Säckingen- Harpolingen
	PLANART	PLAN-NR.				INDEX