


WHG 12

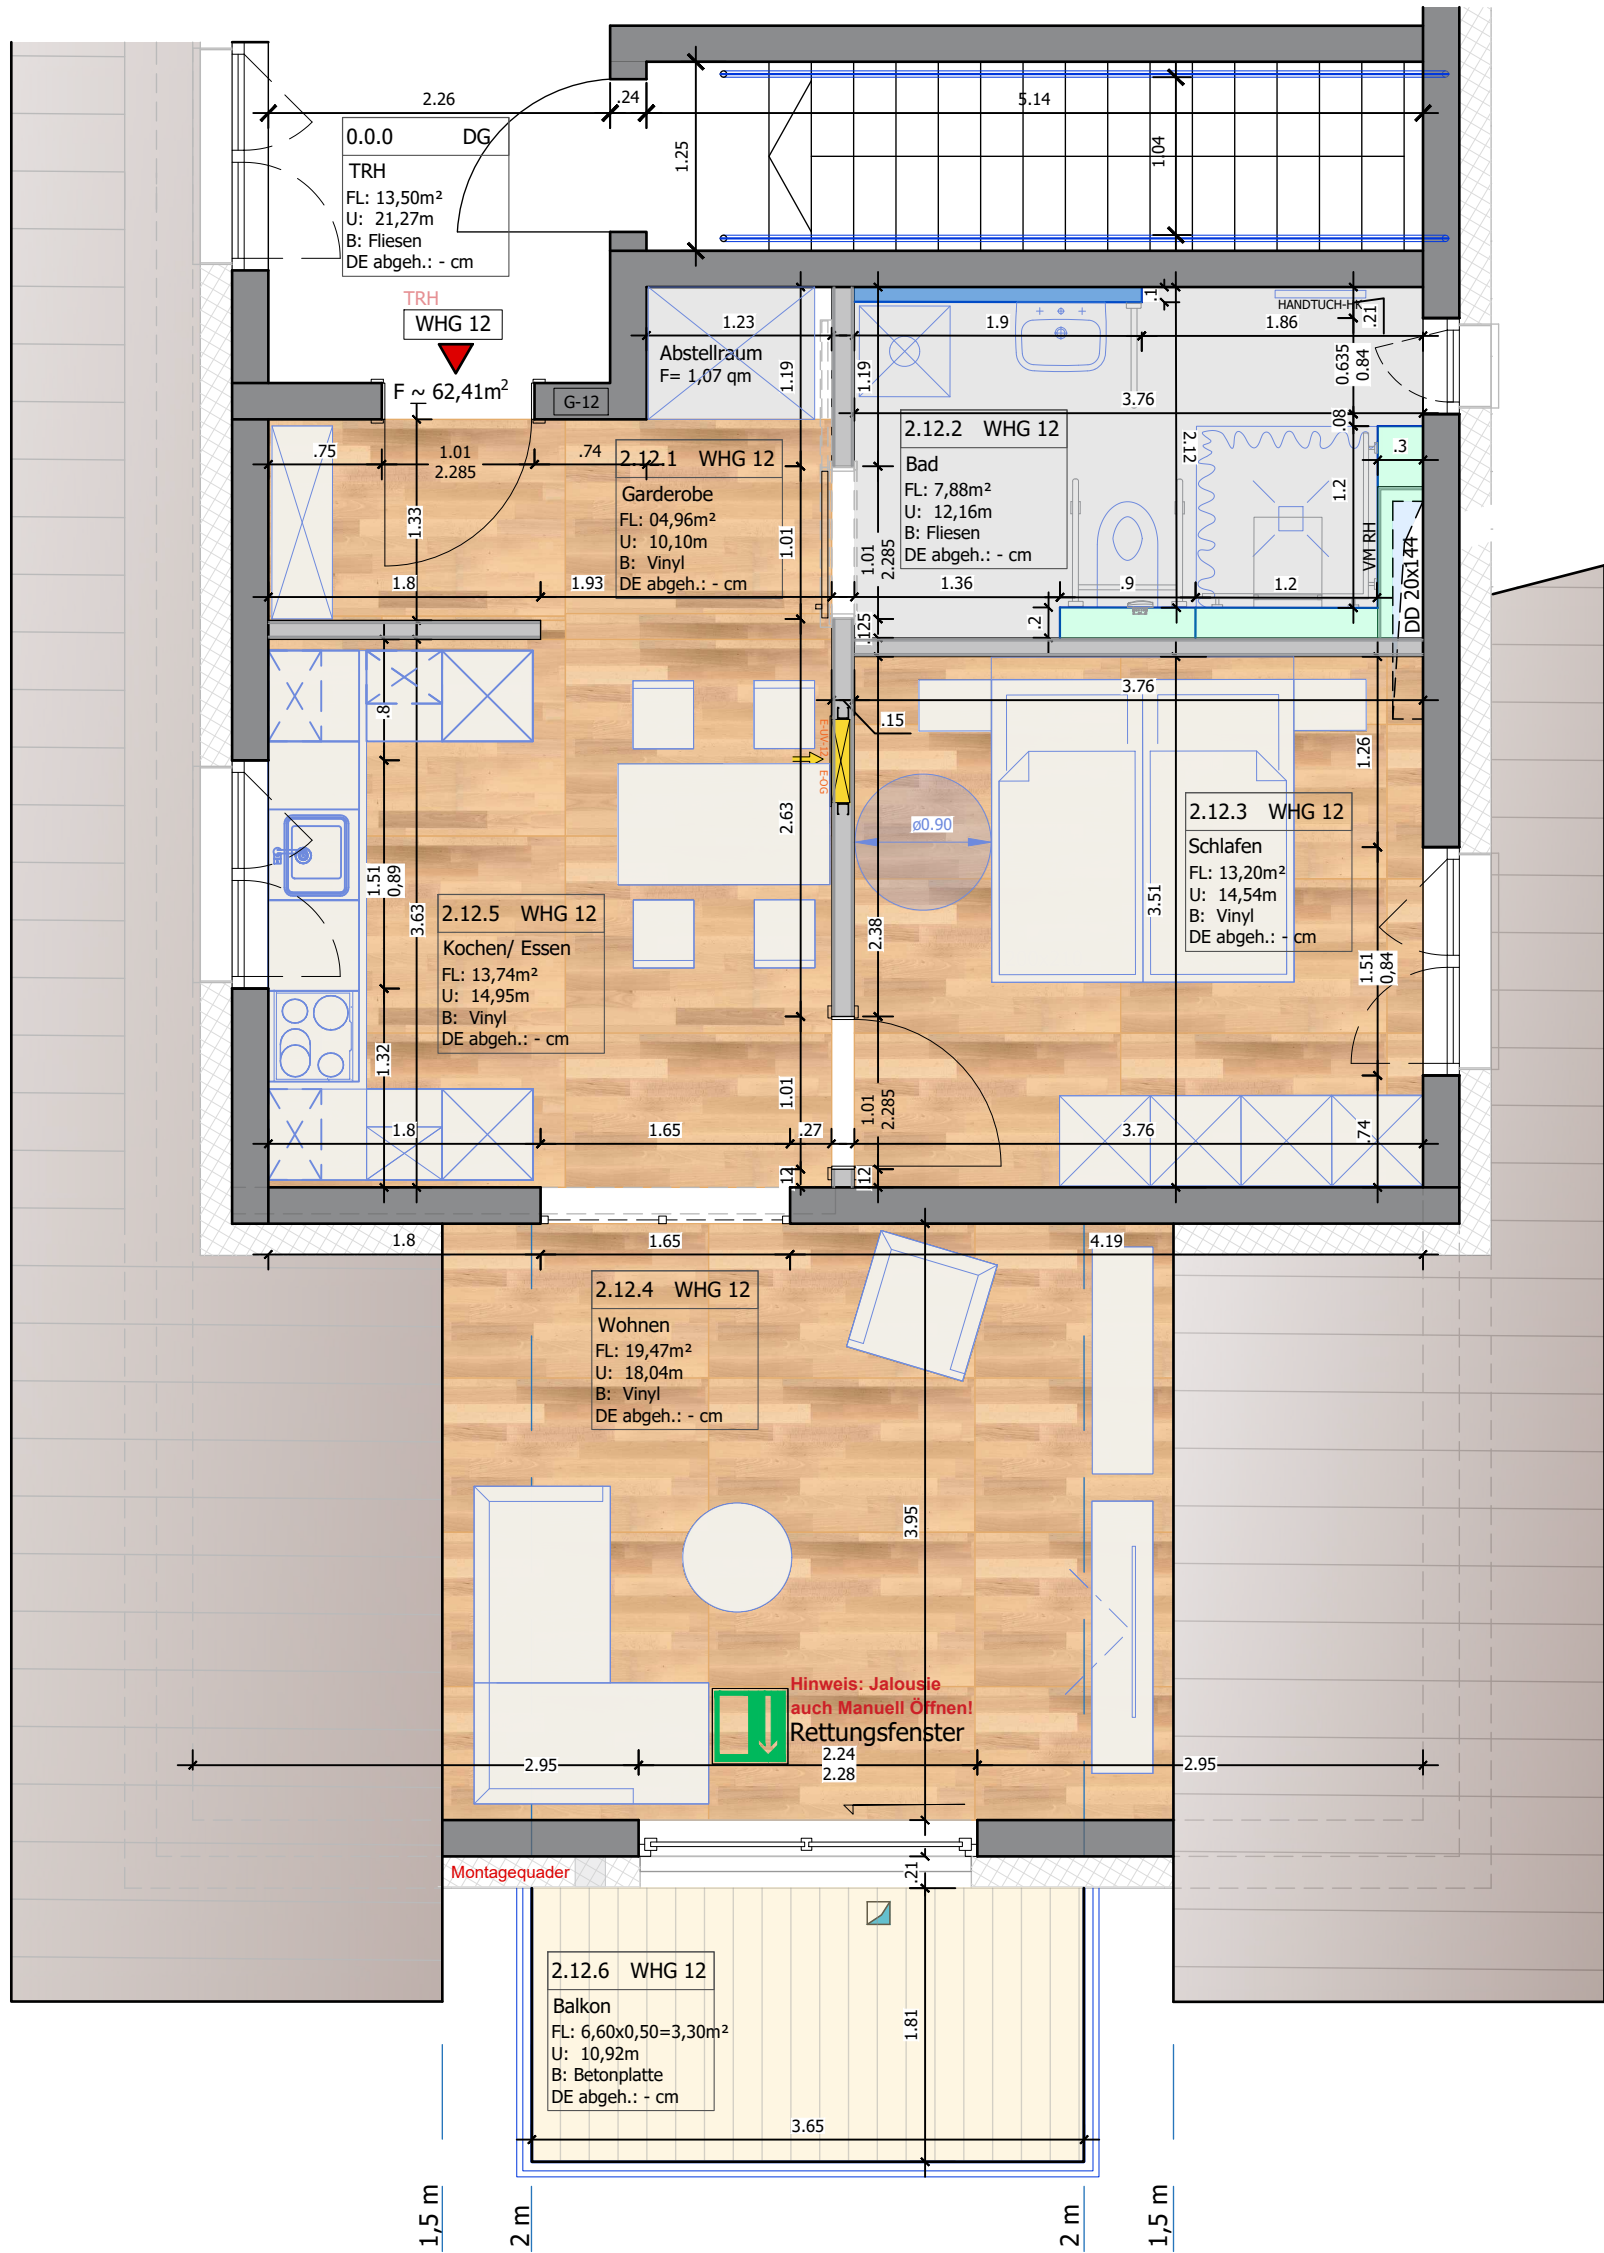

© 2023 WEGFAHRT ARCHITEKTEN

WEGFAHRTARCHITEKTEN TEL:07761-7077 FAX:07761-7078 MAIL@WEGFAHRT.DE OBERER REBBERG 20 79713 BAD SÄCKINGEN						
ARCHITEKT:	GEZEICHNET	KK-BS		BAUHERR:	BAUOBJEKT:	NR.: 20-02
	DATUM:	12.04.2023				
BAUHERR:	MABSTAB:	1/50		Vertr. d. Dr. Christine Oechlein	Alte Murger Str. 2 79713 Bad Säckingen- Harpolingen	PLAN: GRUNDRISS DG WHG Nr. 12
	PLANART	PLAN-NR.	INDEX			
	-	-	-			